



LEGENDE ELECTRICITE

○	Prise 16 A + T
⊙	Prise 16 A + T en hauteur
⊘	Prise spécialisée
□	Prise 32 A + T
⊗	Point lumineux plafond
⊗	Point lumineux en applique
⊗	Alimentation hotte
⊗	Interrupteur simple
⊗	Interrupteur en va et vient
⊗	Sonnette
⊙	Prise TV
△	RJ45

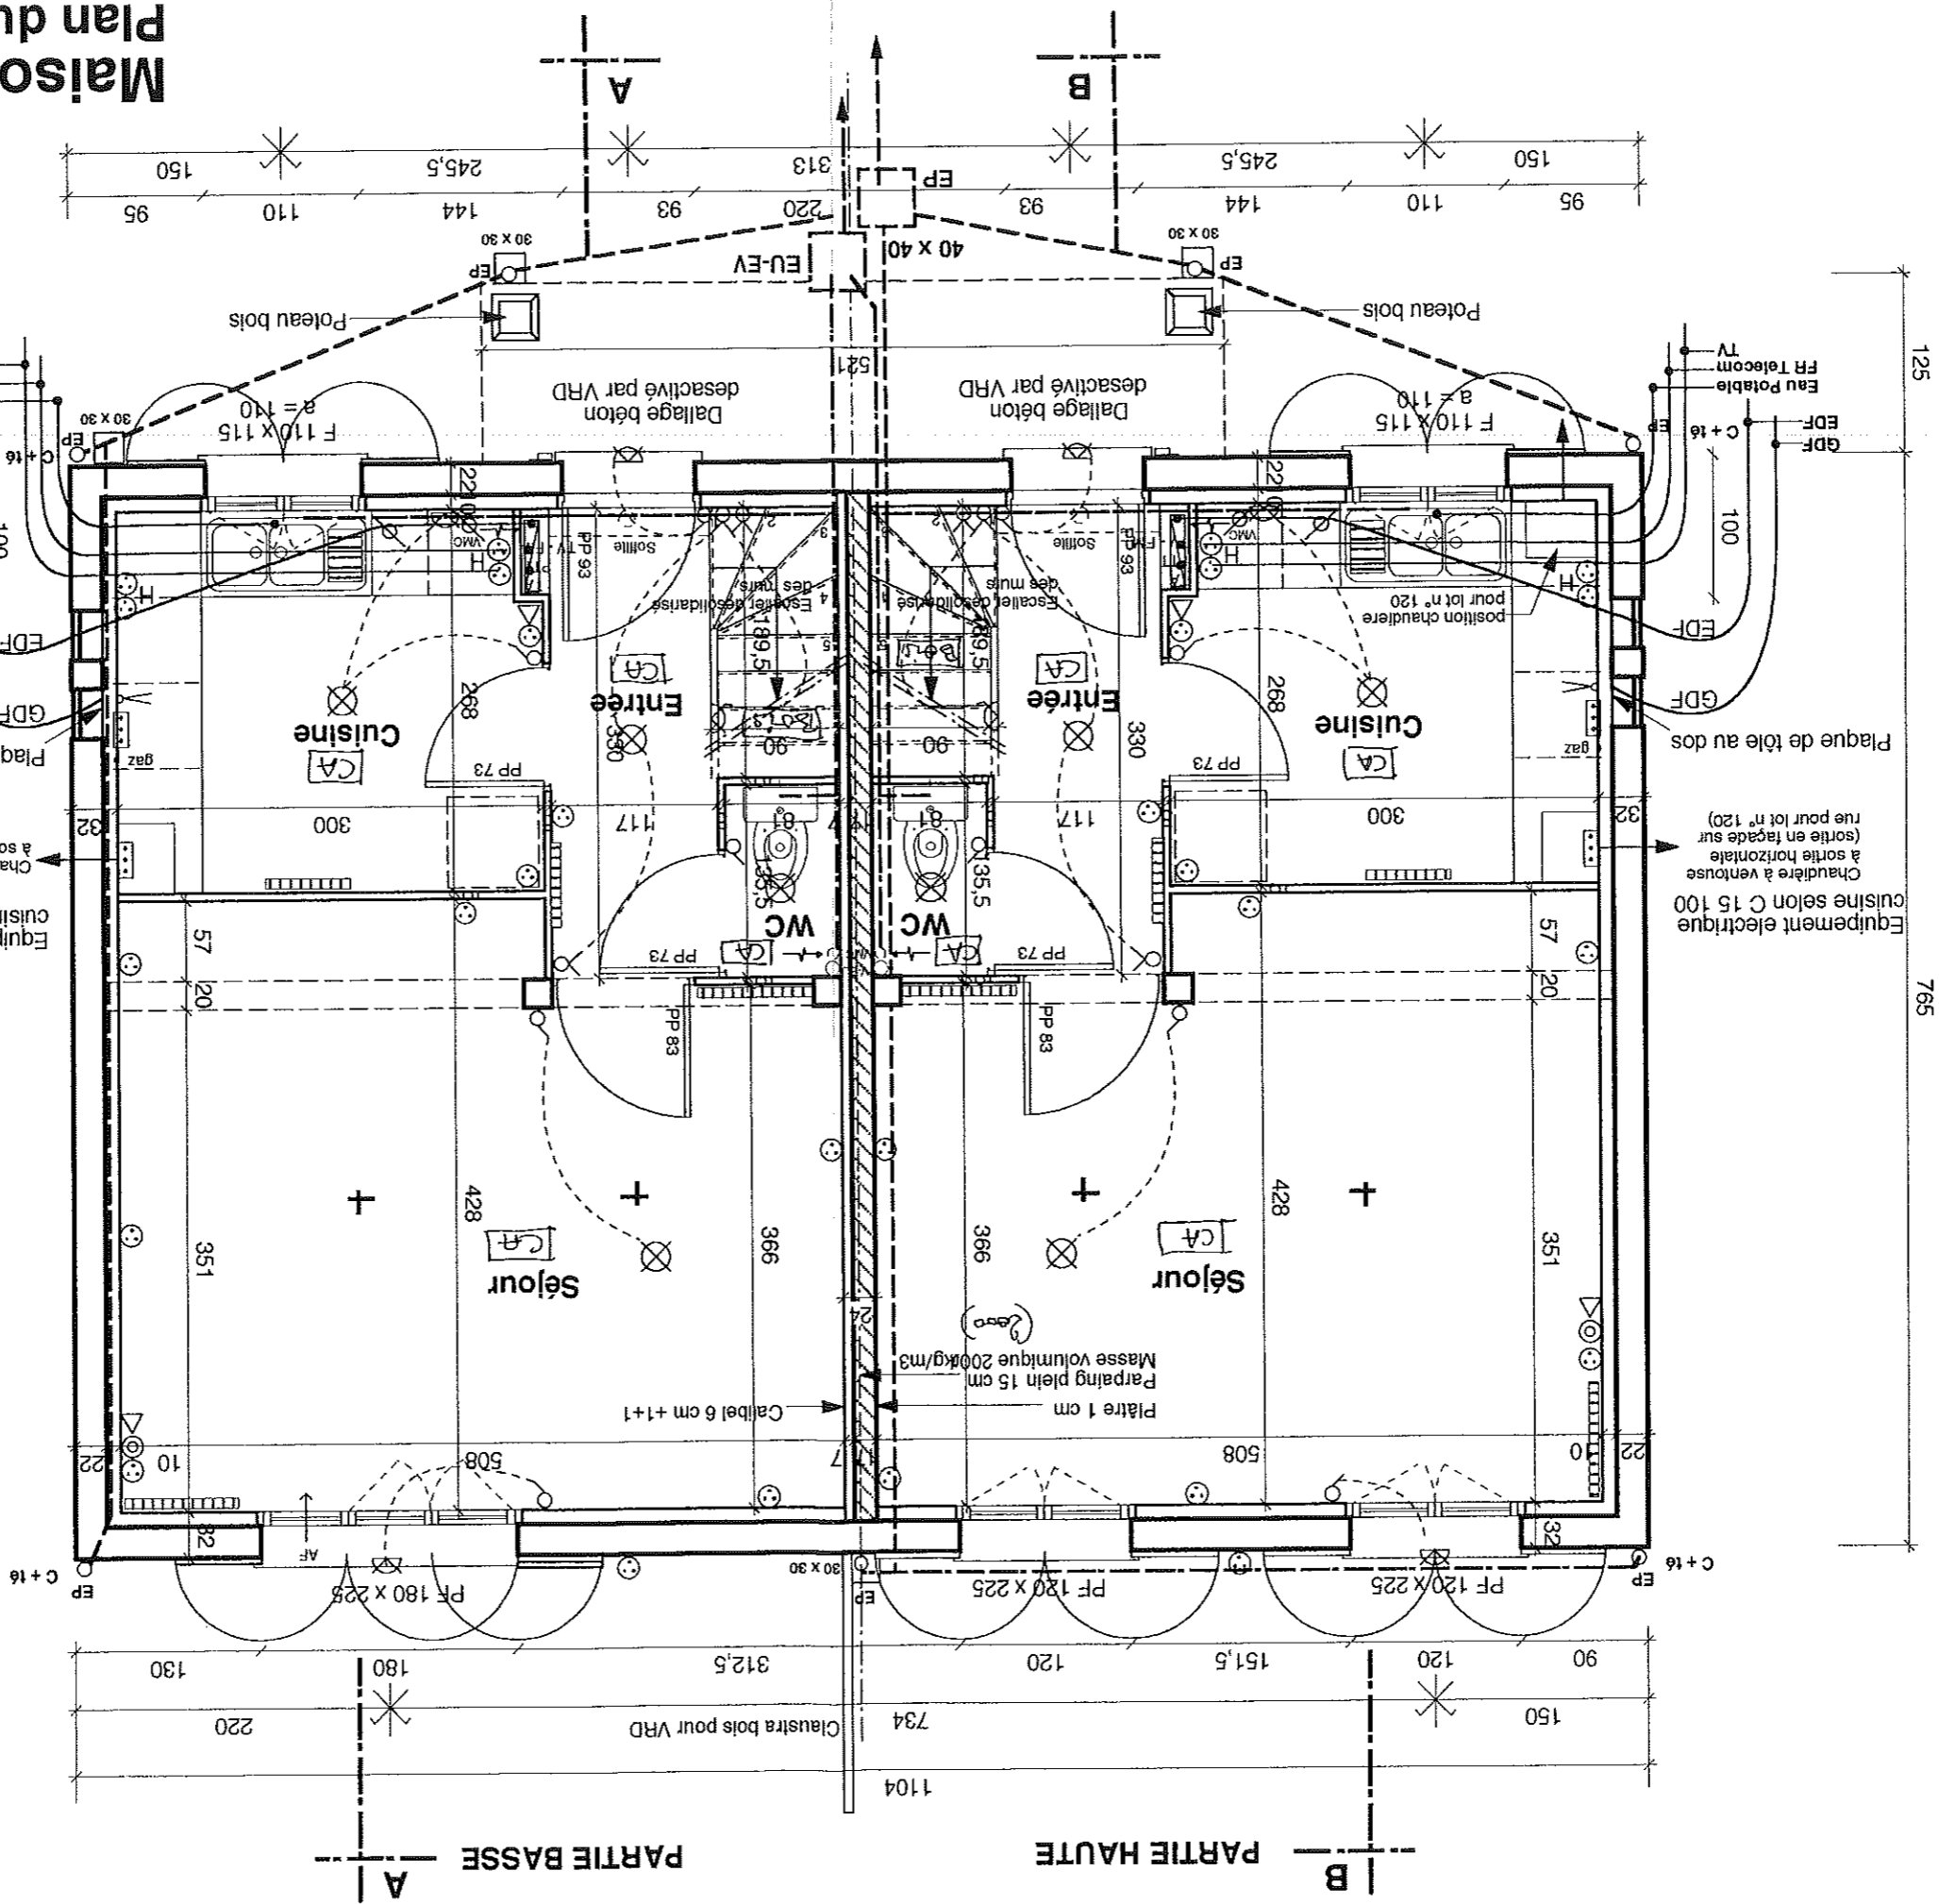

Maison 3P jumelée PLUS
Plan du Rez de Chaussée

Maison 3P jumelée PLUS
Plan du 1er Etage

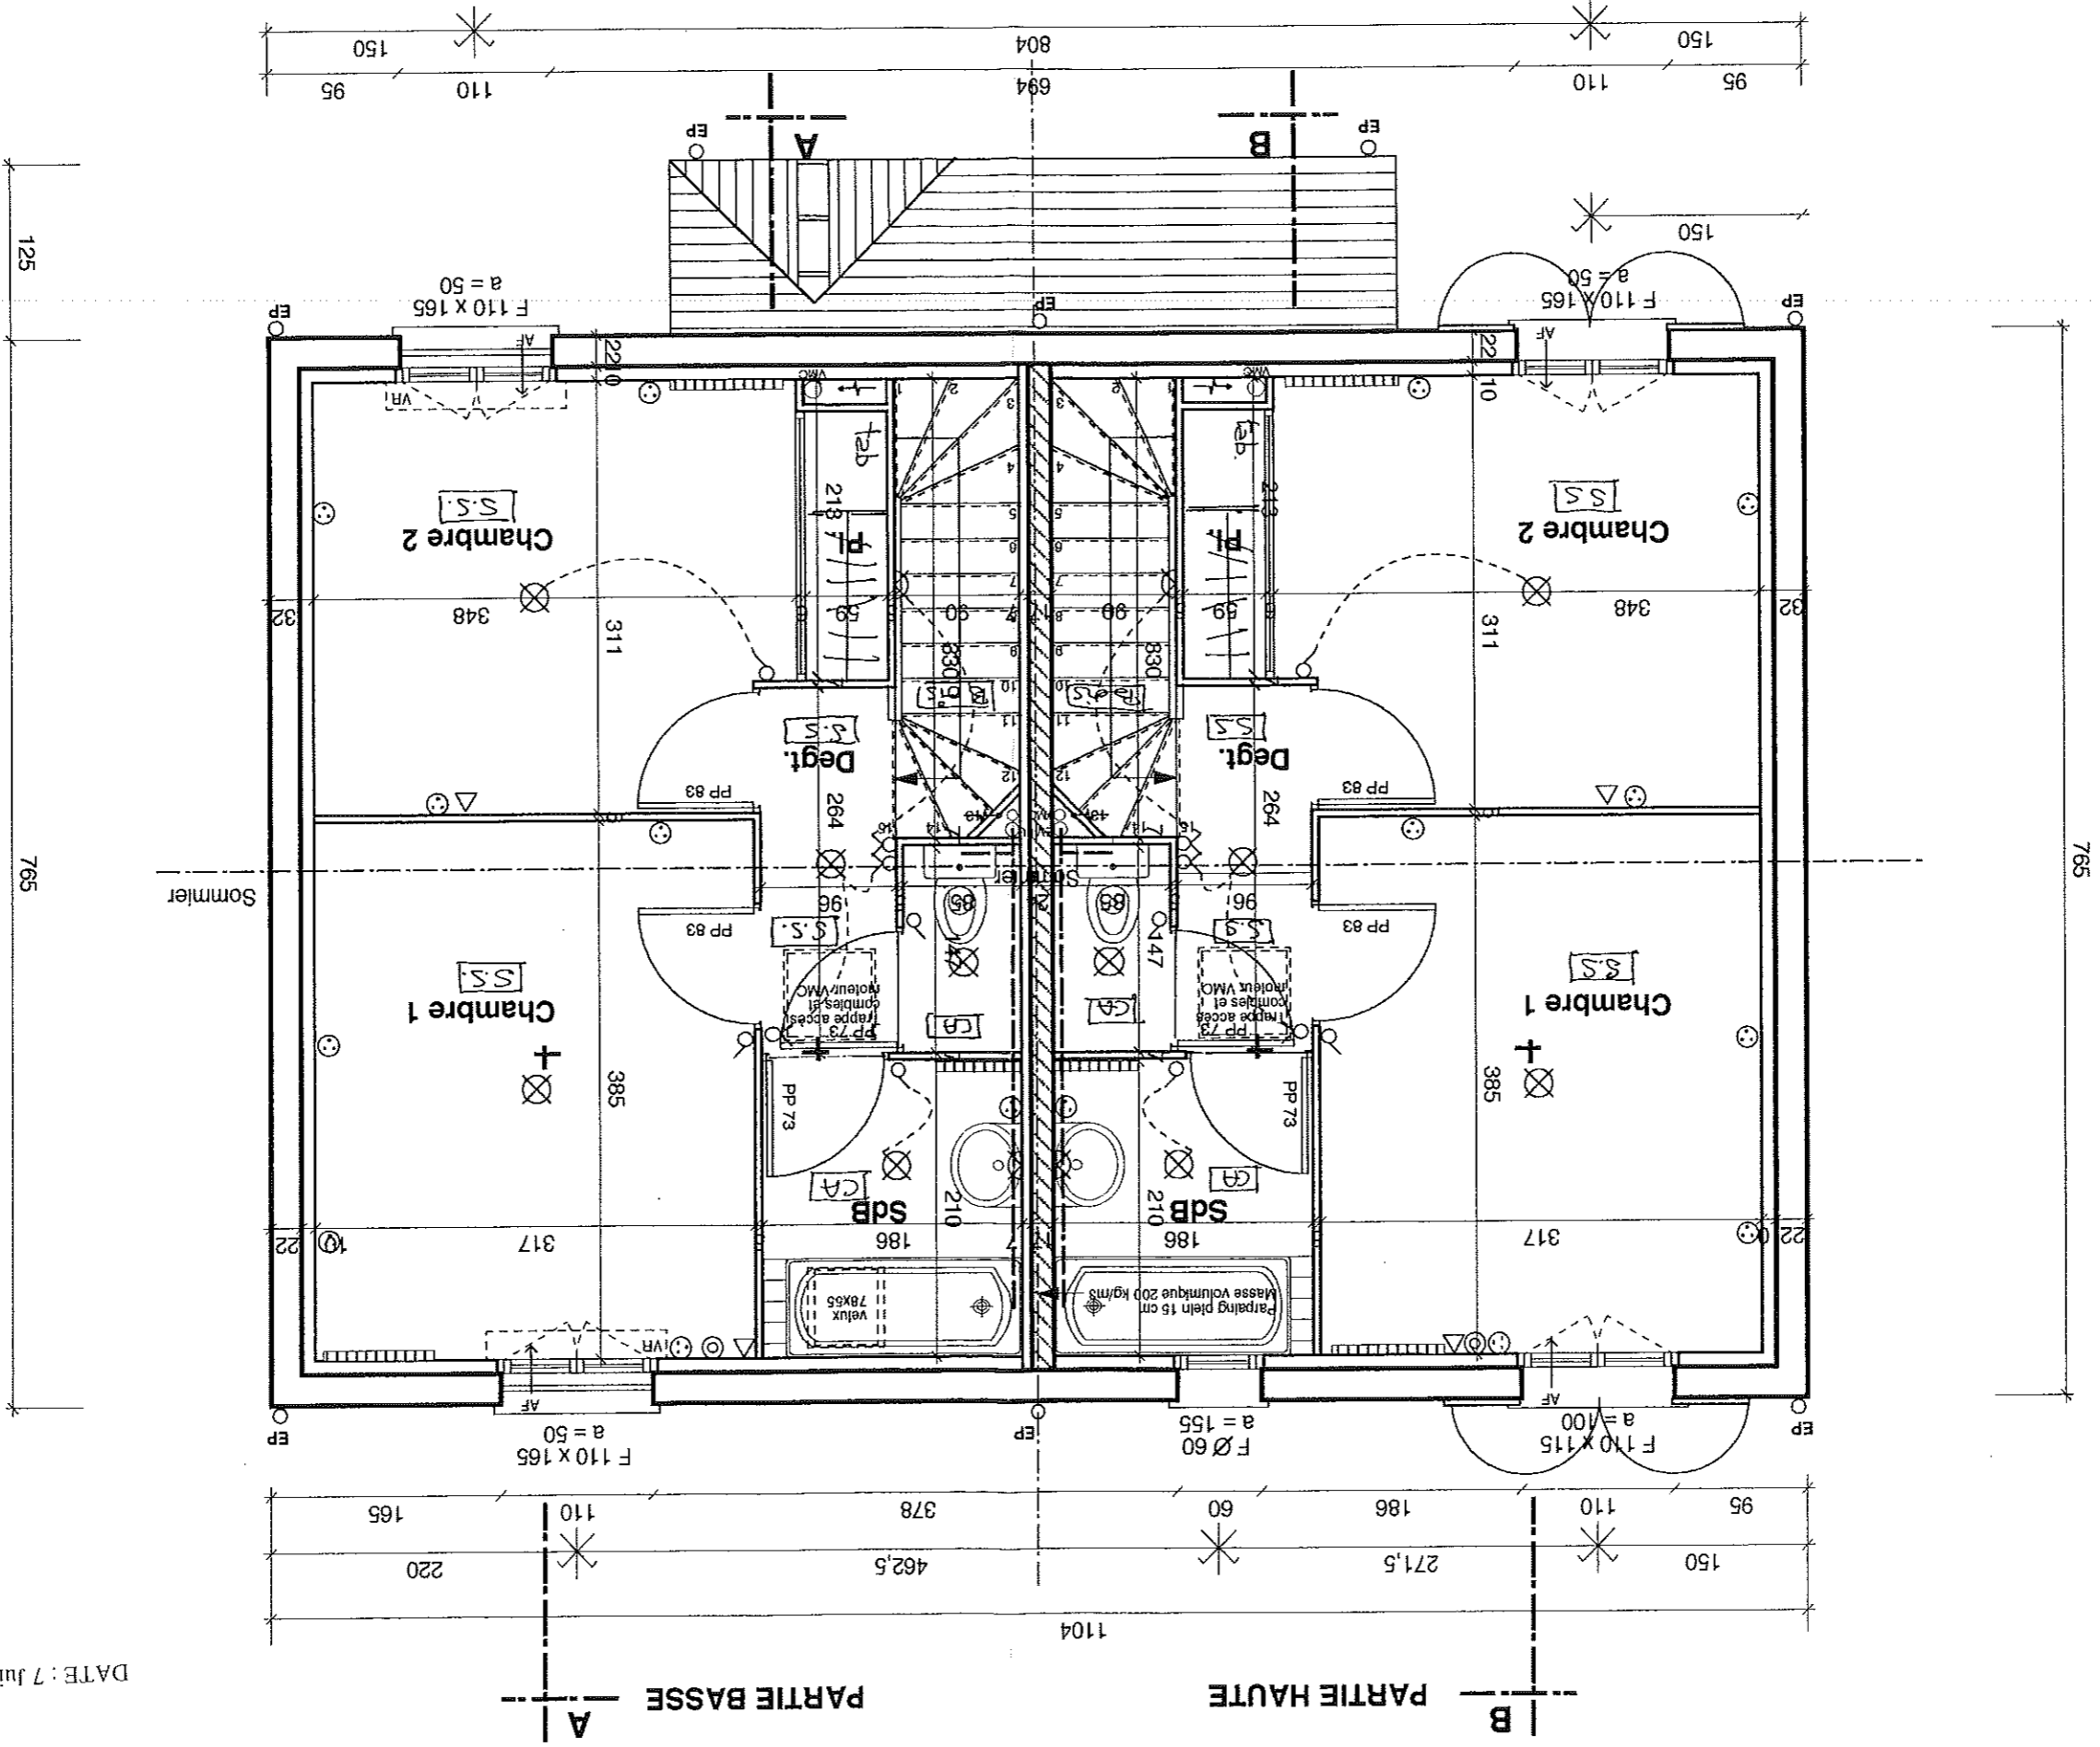

PARTIE BASSE

PARTIE HAUTE