

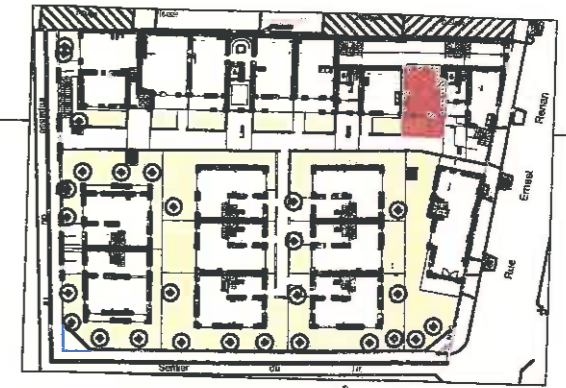


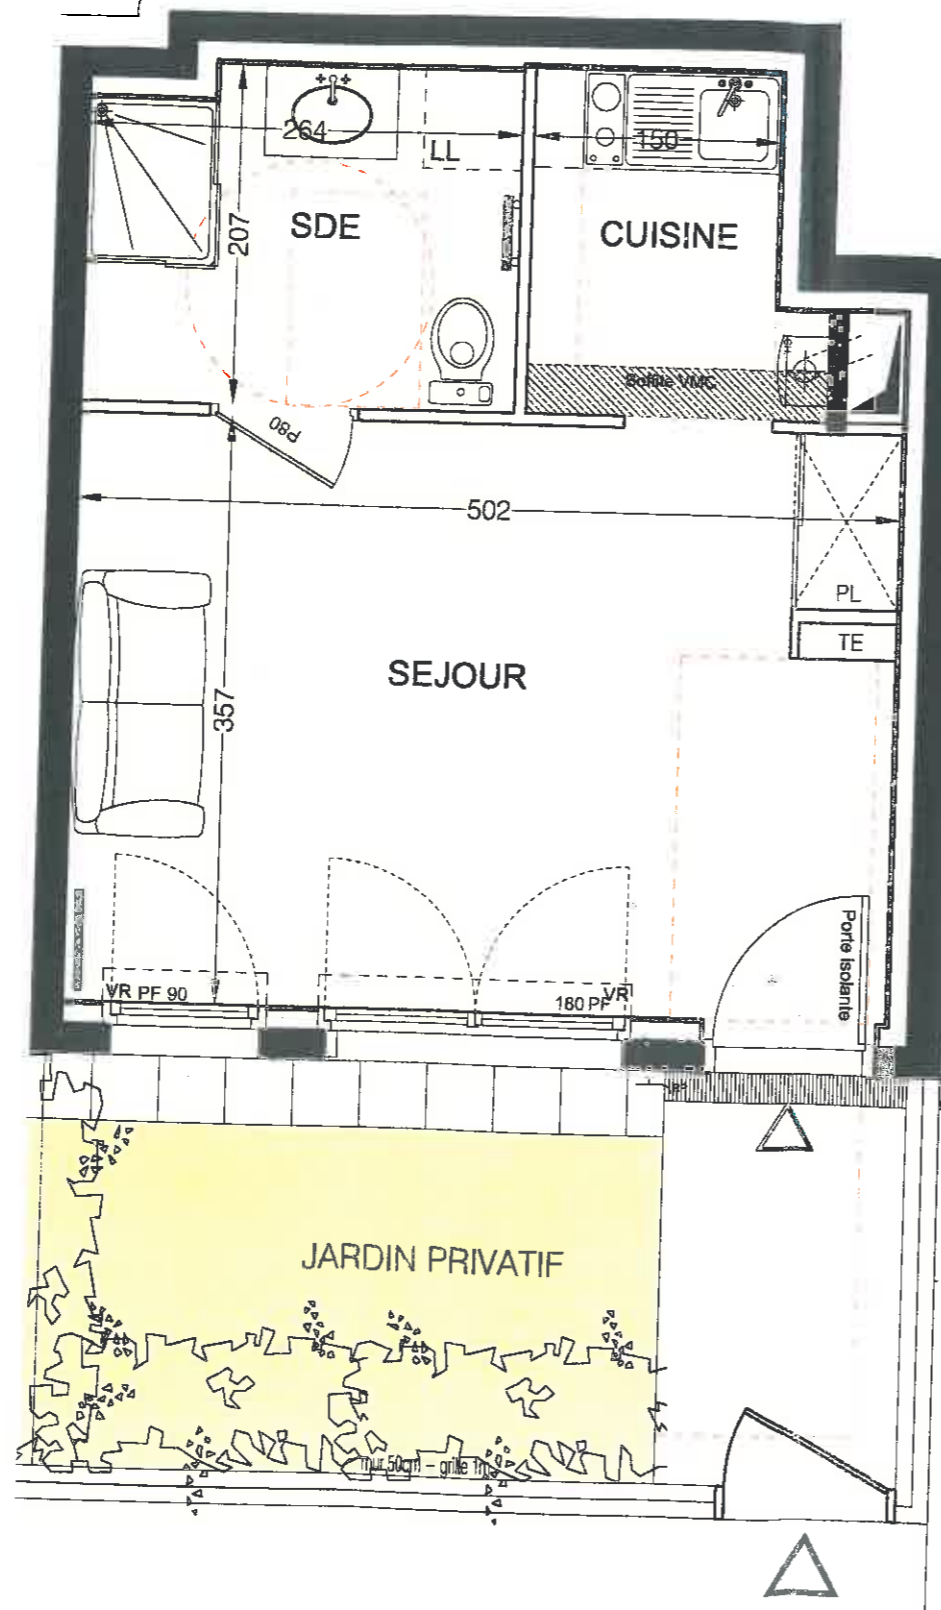

LES JARDINS DE MALAKOFF

rue Ernest Renan - 92 240 MALAKOFF

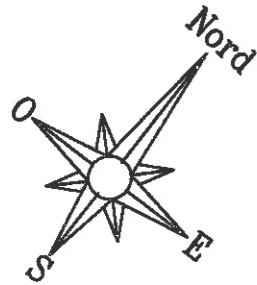

APPARTEMENT DE 1 PIECE	
LOT N° A012 au Rez de Chaussée	
SEJOUR	17,71m ²
CUISINE	3,38m ²
SALLE D'EAU	5,30m ²
SURFACE HABITABLE	26,39m²
JARDIN PRIVATIF	13,00m ²
SURFACE TOTALE PRIVATIVE	39,39m²

15 JUILLET 2013
Mise à jour : 03 OCTOBRE 2013

LEGENDE		
	Tableau électrique	
	Radiateur	



Des modifications sont susceptibles d'être apportées à ce plan en fonction des nécessités techniques ou réglementaires de réalisation. Les dimensions libres de l'équipement, les retombées, faux plafonds, soffites, ainsi que l'emplacement des équipements sont figurés à titre indicatif