




S.C.A. AVENUE DE VERDUN
222 avenue de Verdun - 92130 - Issy les Moulineaux

Décembre 2005
Indice A
échelle: 1 / 50

52

2Pièces
Appartement n° 52
5eme Etage
Surface habitable : 43,50 m2

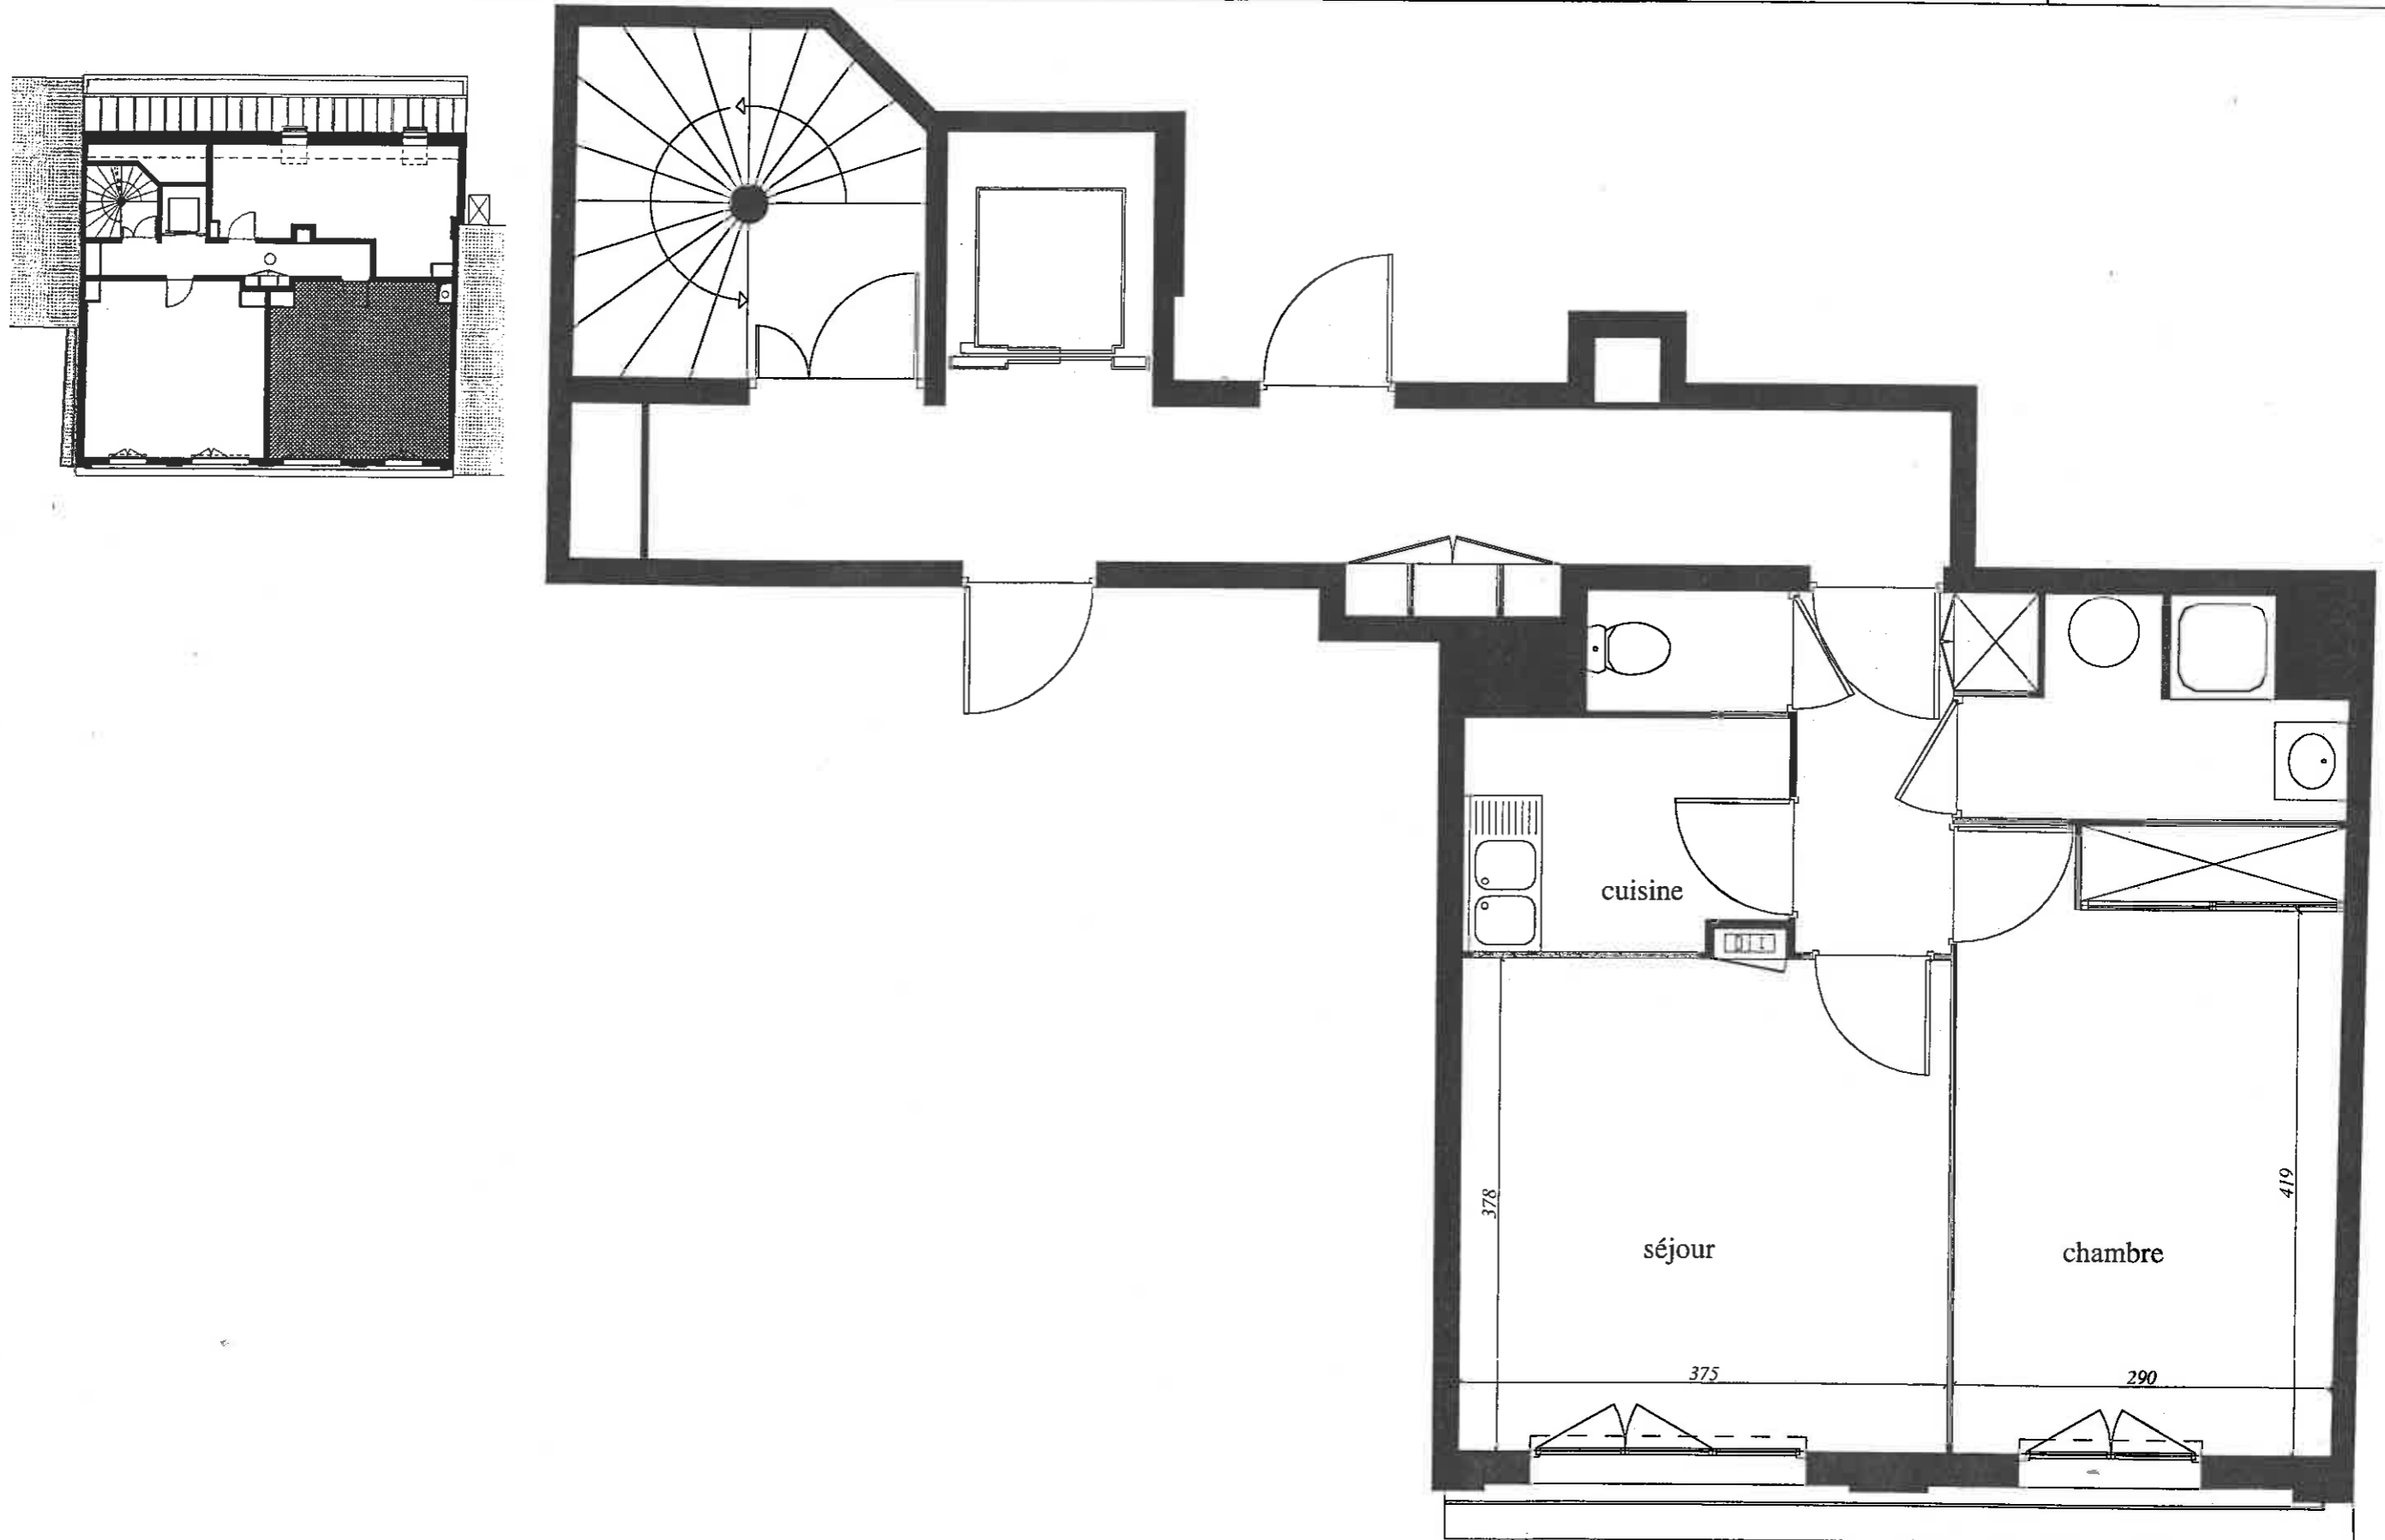

*Des modifications sont susceptibles d'être apportées à ce plan en fonction des nécessités techniques de la réalisation tant en ce qui concerne les côtes, les surfaces et les équipements.
Les retombées, soffites, faux plafonds et les équipements sanitaires sont figurés à titre indicatif.*