



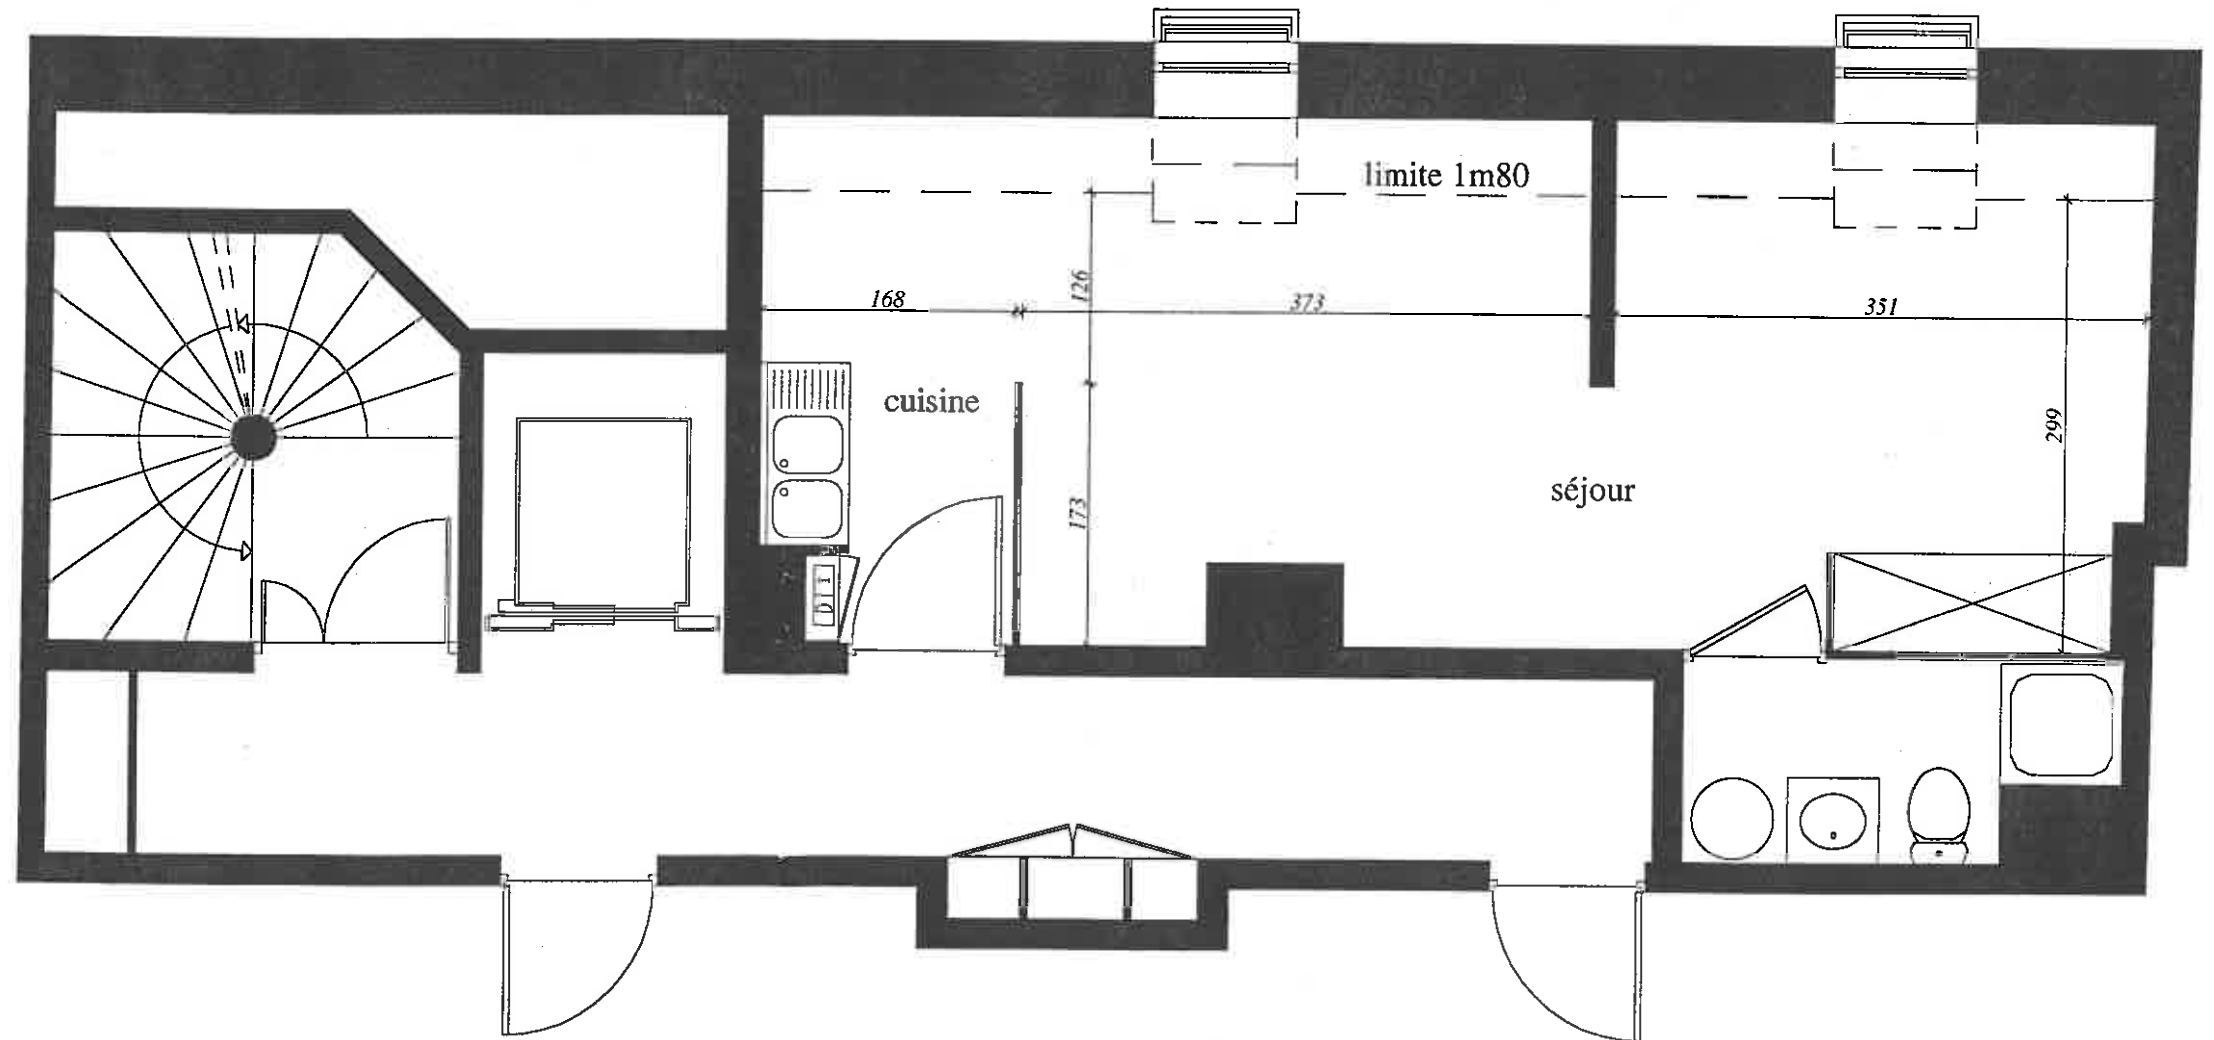

S.C.A. AVENUE DE VERDUN
222 avenue de Verdun - 92130 - Issy les Moulineaux

Avril 2006
Indice B
échelle: 1 / 50

53
Studio
Appartement n° 53
5eme Etage
Surface habitable : 30,00 m2

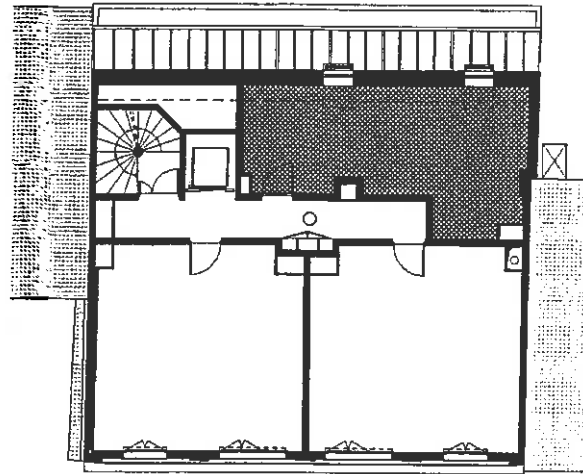

*Des modifications sont susceptibles d'être apportées à ce plan en fonction des nécessités techniques de la réalisation tant en ce qui concerne les côtes, les surfaces et les équipements.
Les retombées, soffites, faux plafonds et les équipements sanitaires sont figurés à titre indicatif.*